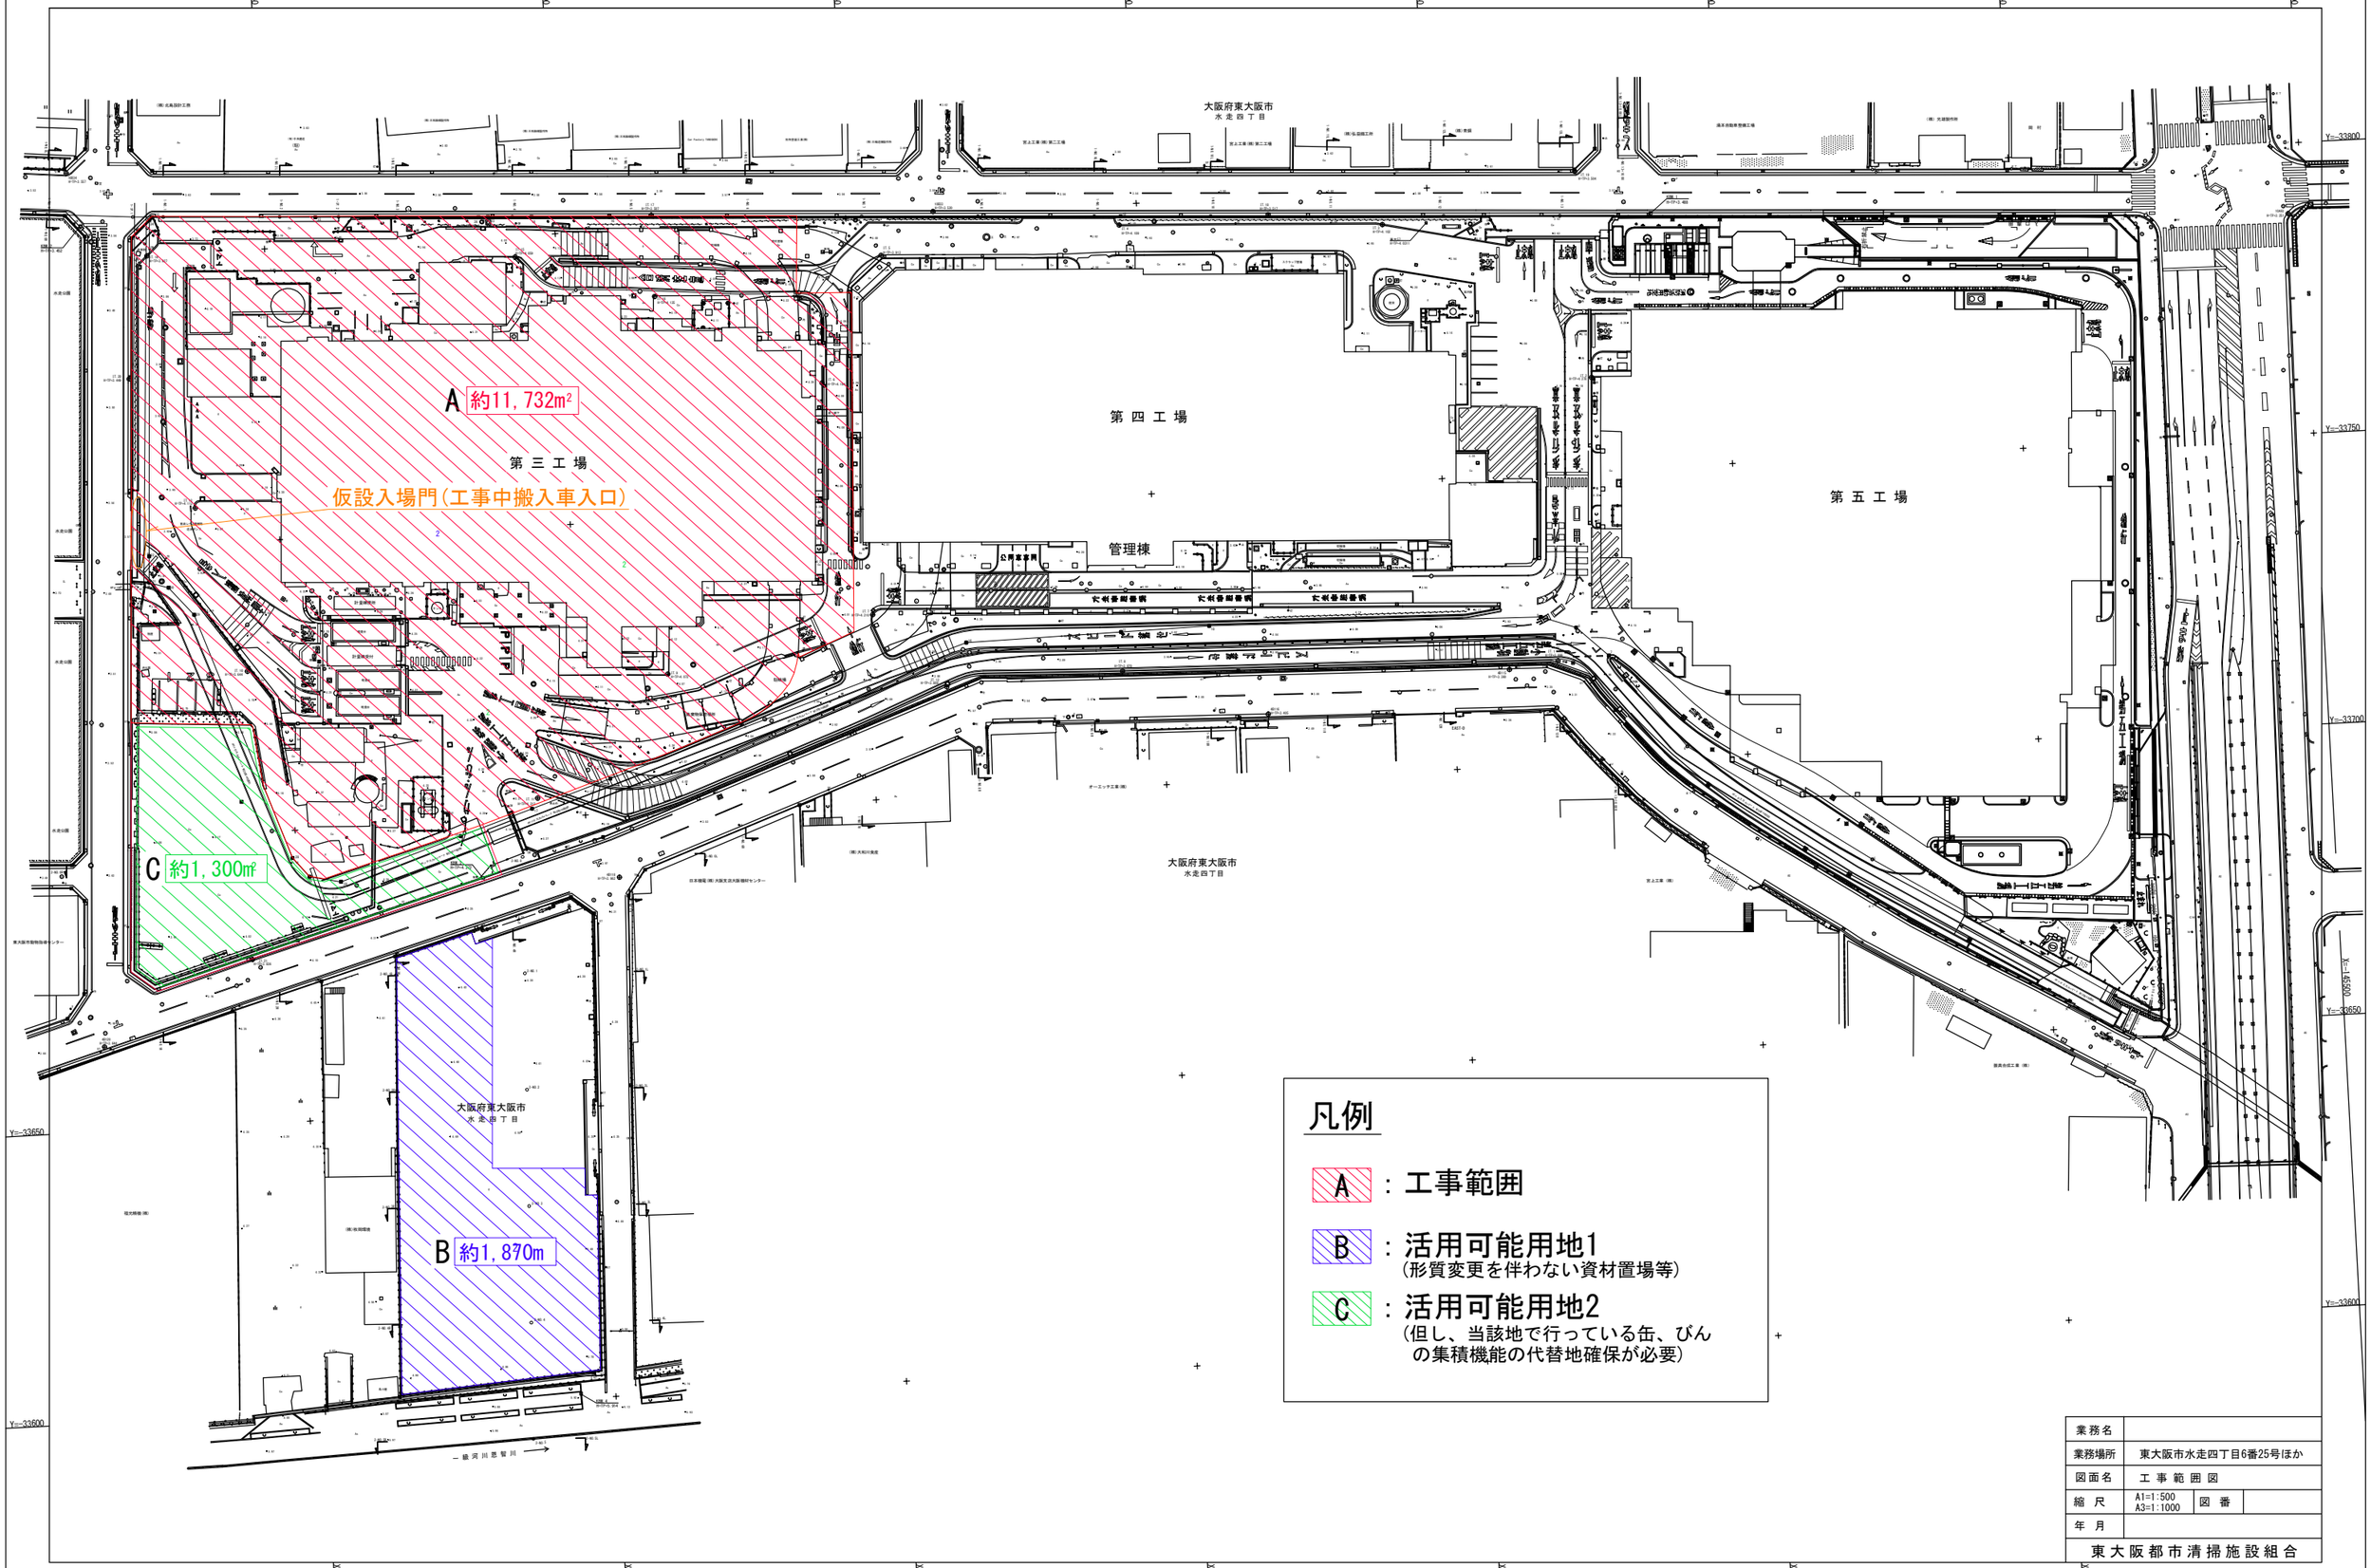

業務名			
業務場所	東大阪市水走四丁目6番25号ほか		
図面名	工事範囲図		
縮尺	A1=1:500 A3=1:1000	図番	
年月			
東大阪都市清掃施設組合			